




LEGENDE

- Réseaux EU existants
- Réseaux EU à poser - zone 1
- Réseaux EU à poser - zone 2
- Réseaux EU à poser - zone 3
- Réseaux EU à poser - zone 4
- Réseaux EU à poser - zone 5
- Réseaux soustraits du Marché

Zone	Phase	Travaux	Délai (zone_phase)	Linéaire Ø200/250 gravitaire	Nb de regard Ø600	Nb de tabouret Ø400	Nb de raccordement
1	1	Public	1_1	1542 ml	59	69	
	2	Privé	1_2				64
2	1	Public	2_1	343 ml	10	34	
	2	Privé	2_2				48
3	1	Public	3_1	1284 ml	34	66	
	2	Privé	3_2				55
4	1	Public	4_1	707 ml	16	43	
	2	Privé	4_2				41
5	1	Public	5_1	1378 ml	38	80	
	2	Privé	5_2				77

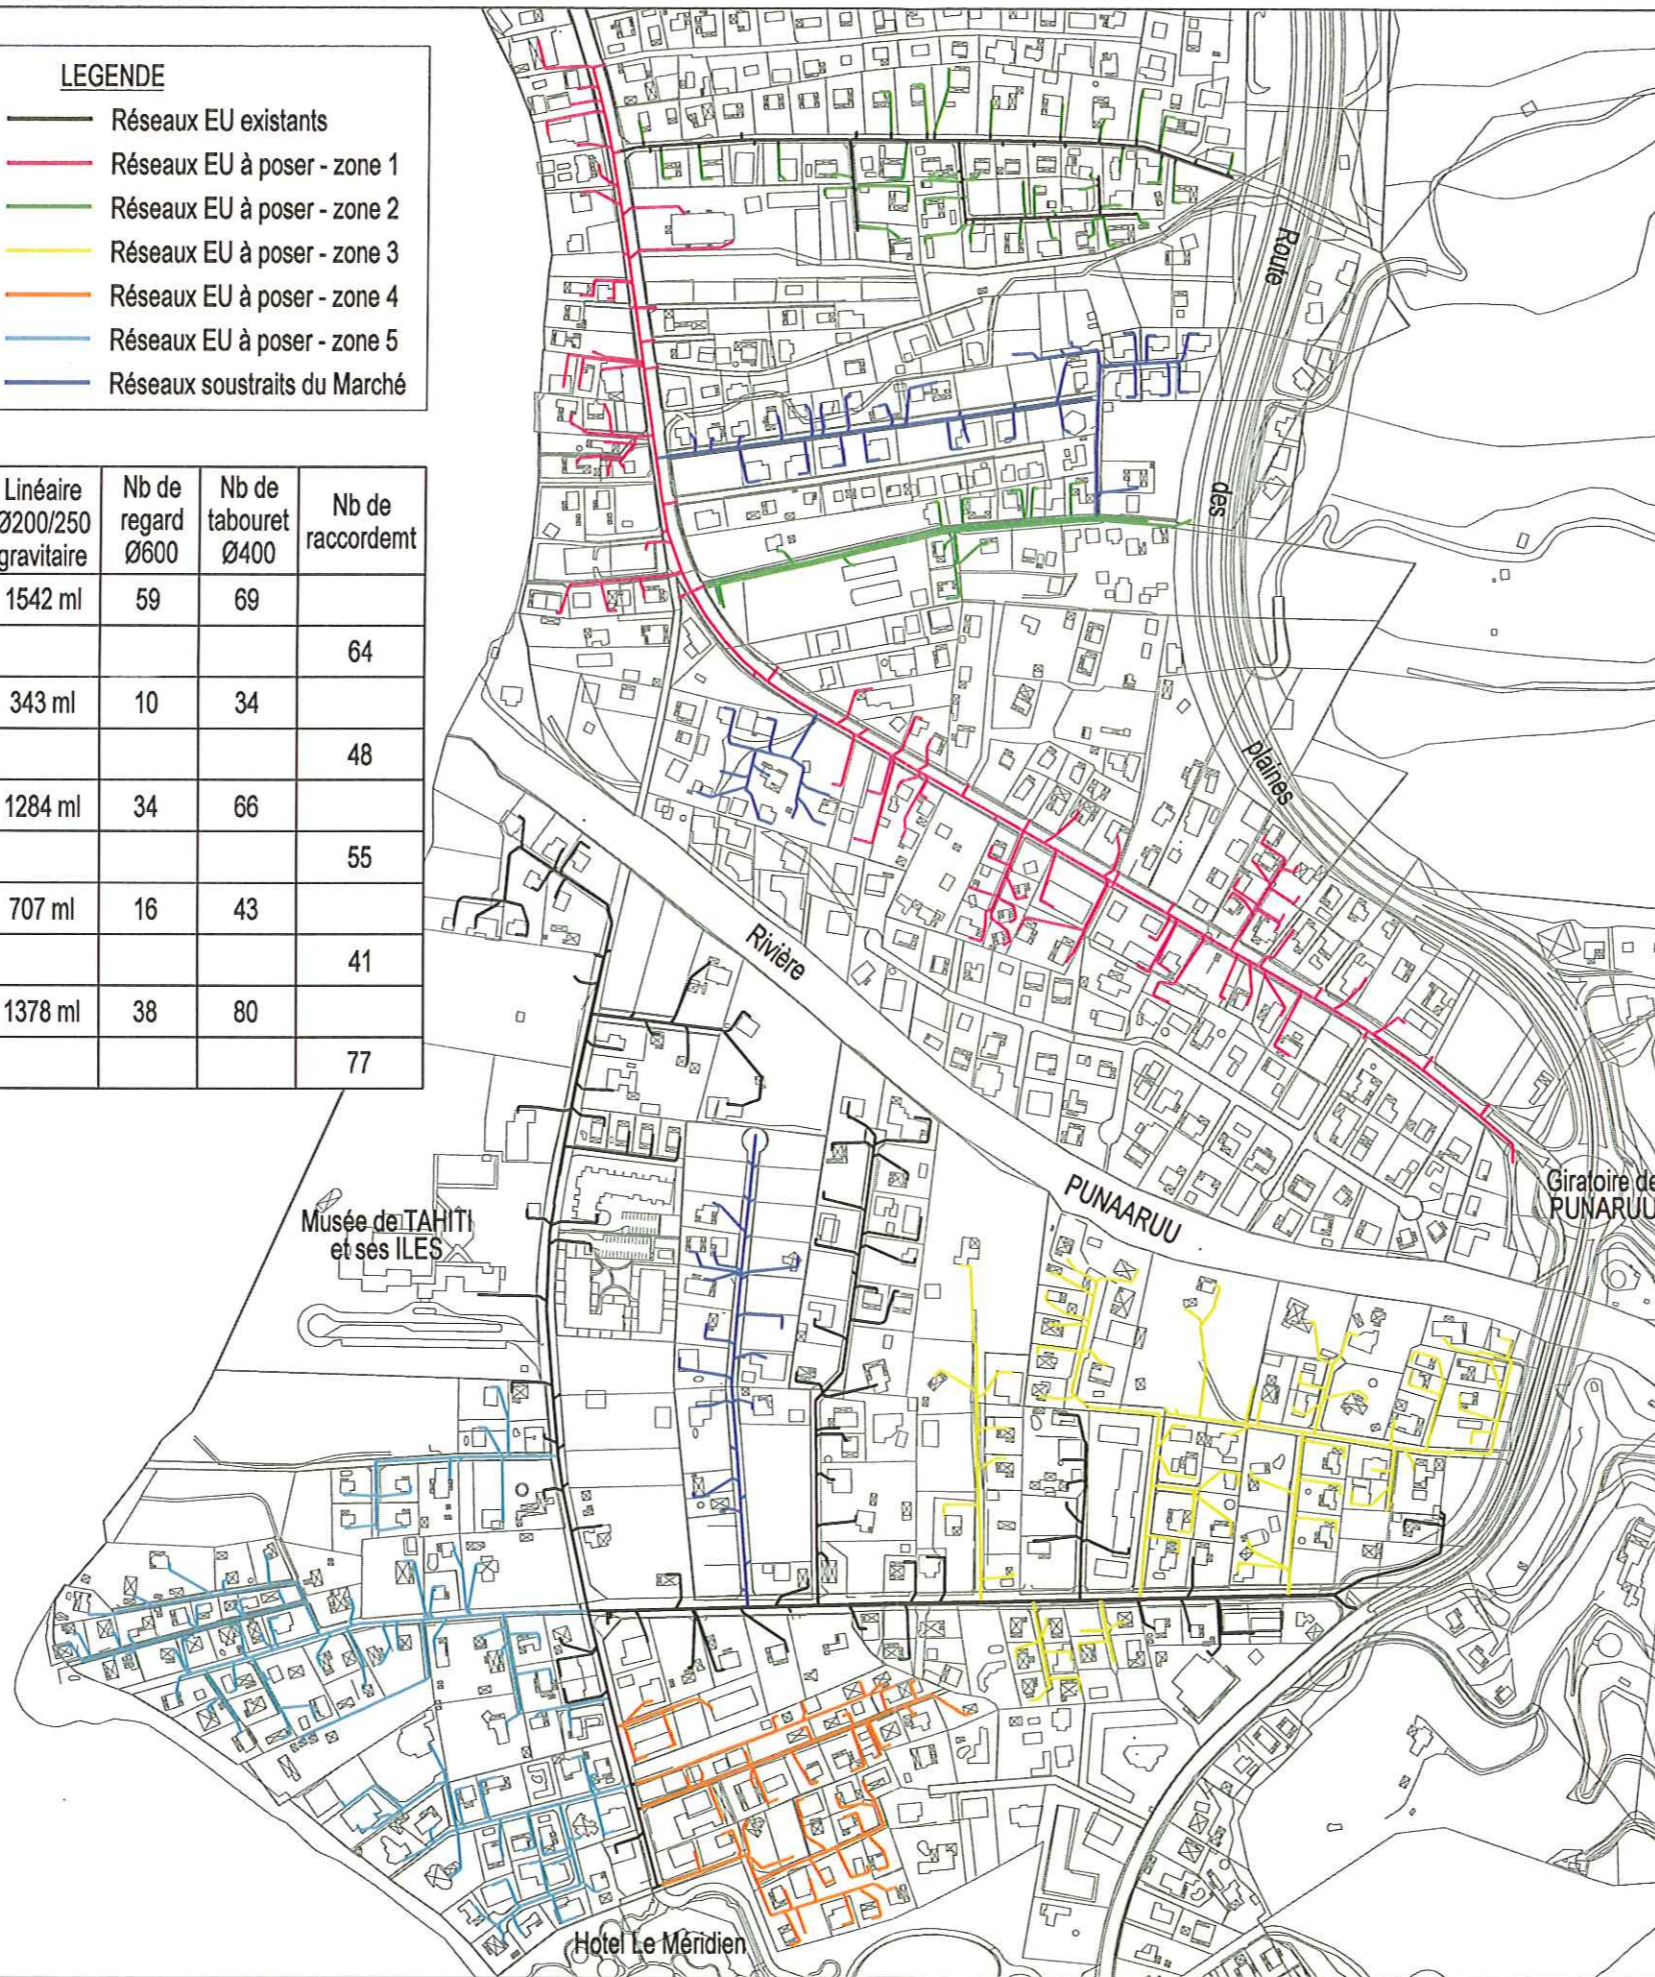

Polynésie Française
Commune de PUNAAUIA
Ile de TAHITI



POLYNESIE FRANÇAISE
MINISTÈRE DE LA SANTÉ EN
CHARGE DE L'ENVIRONNEMENT
ET DE LA PRÉVENTION
DES RISQUES SANITAIRES

Assainissement collectif
des eaux usées de Punaauia
BASSINS VERSANTS R et T
réseaux de collecte et raccordement des usagers

Dossier de Consultation des Entreprises

N° d'Affaire : 1324 10 EU

D C E 0 0 2 A

ECHELLE
1/5000

Zonage des travaux

DESSINE PAR	DATE	HEURE
H. T.	12/01/11	15H10
VERIFIE PAR	L.M.	

INDICE	VISAS	DATE	HEURE	DESIGNATION
A	T.V.	04/11/10	11H45	Mise à jour



B.E.T
B.P 2120 - PAPEETE - TAHITI
Tél : 50.81.81
Fax : 41.00.36